

PA_01 A11 PA_02 A01 PA_03 A01 PA_04 A08 PA_05 A02 PA_06 A13 PA_07 A13 PA_08 A03 PA_09 A03

Pkw-Abstellpl.
Asphalt
124.70m²

Durchgang/Fahr.
Betonpflaster
97.00m²

PA_10 A14 PA_11 A14 PA_12 A04 PA_13 A04 PA_14 A05 PA_15 A15 PA_16 A15 PA_17 A06 PA_18 A06

Pkw-Abstellpl.
Asphalt
124.70m²



BL.PVC DN150 5% L=7.4m

BL.PVC DN150 5% L=7.8m

BL.PVC DN150 5% L=7.8m

Gehweg
Asphalt
38.76m²

Gehweg
Asphalt
29.72m²

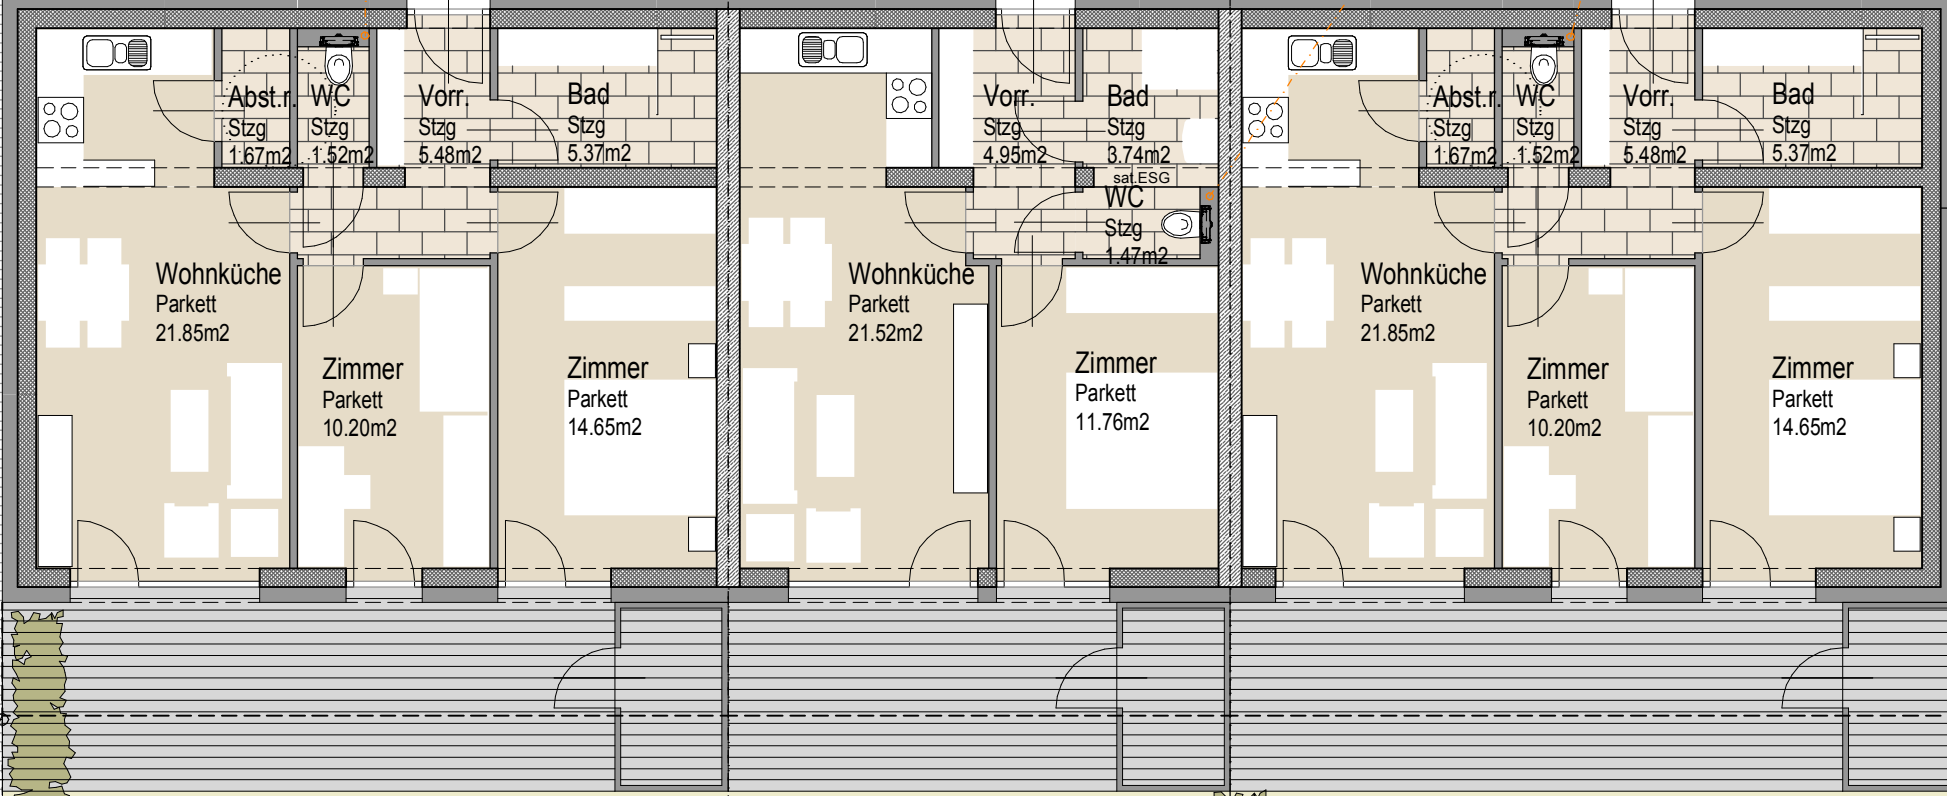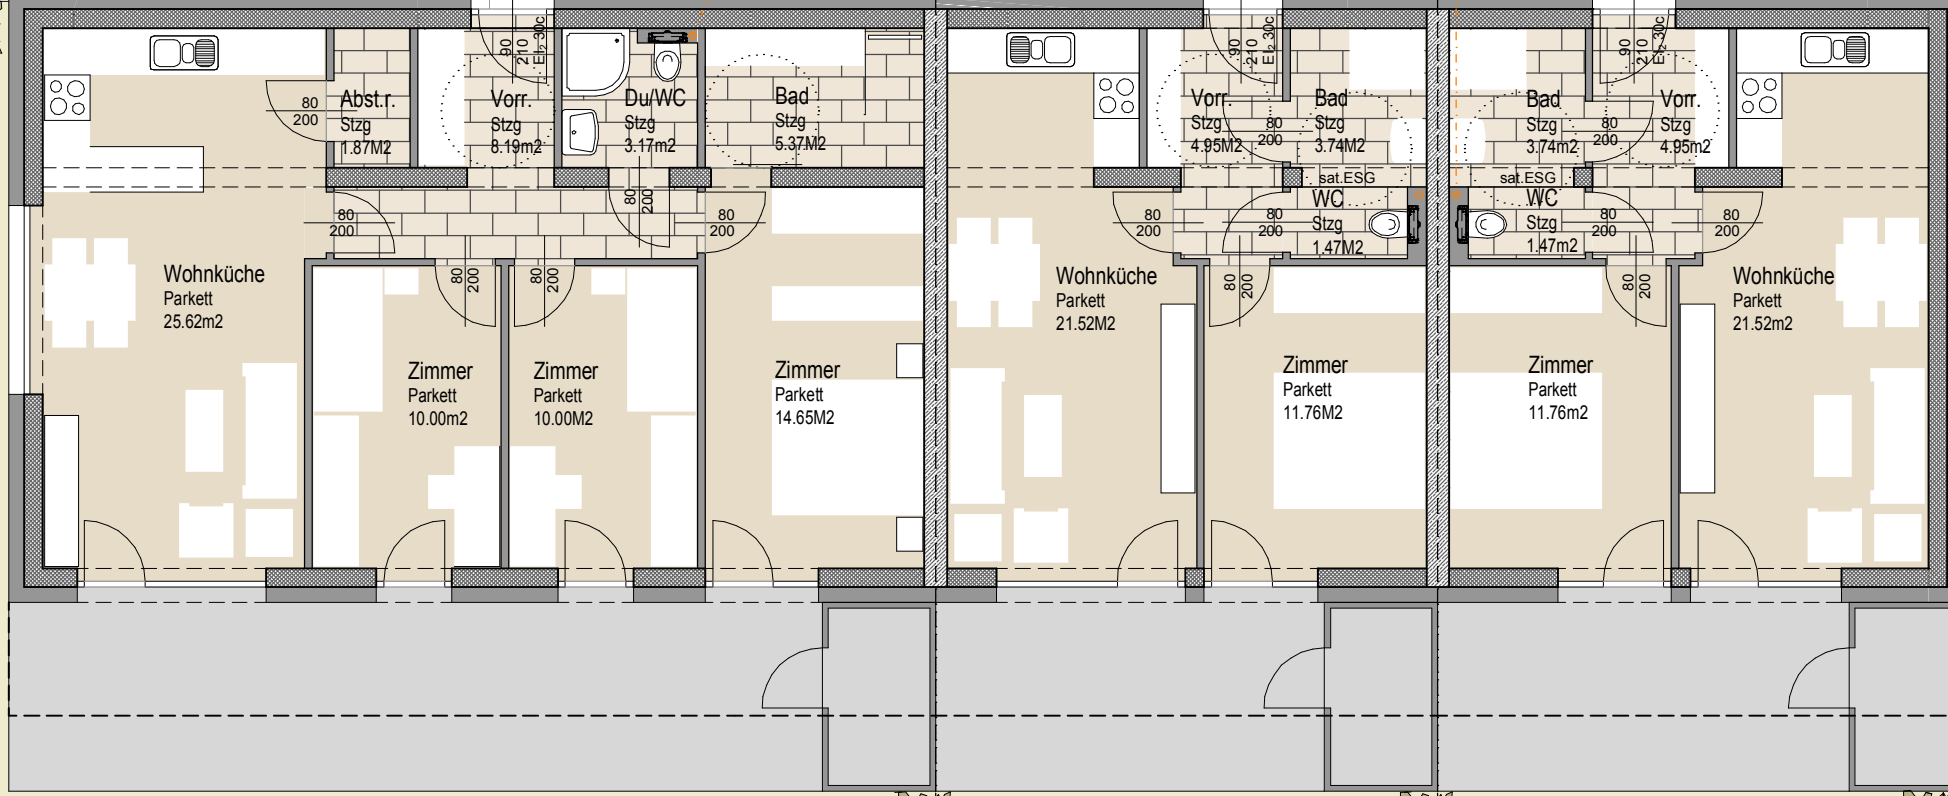

Garten
Grünfläche
157.89m²

Garten
Grünfläche
46.48m²

Garten
Grünfläche
48.58m²

Garten
Grünfläche
67.76m²

Garten
Grünfläche
43.59m²

Garten
Grünfläche
56.17m²

35 Fahrradabstellplätze überdacht
2.11 x 3.72m² WNFI / 50m² = mind. 143 Fahrradabstellplätze

Überdachung